Takt 1

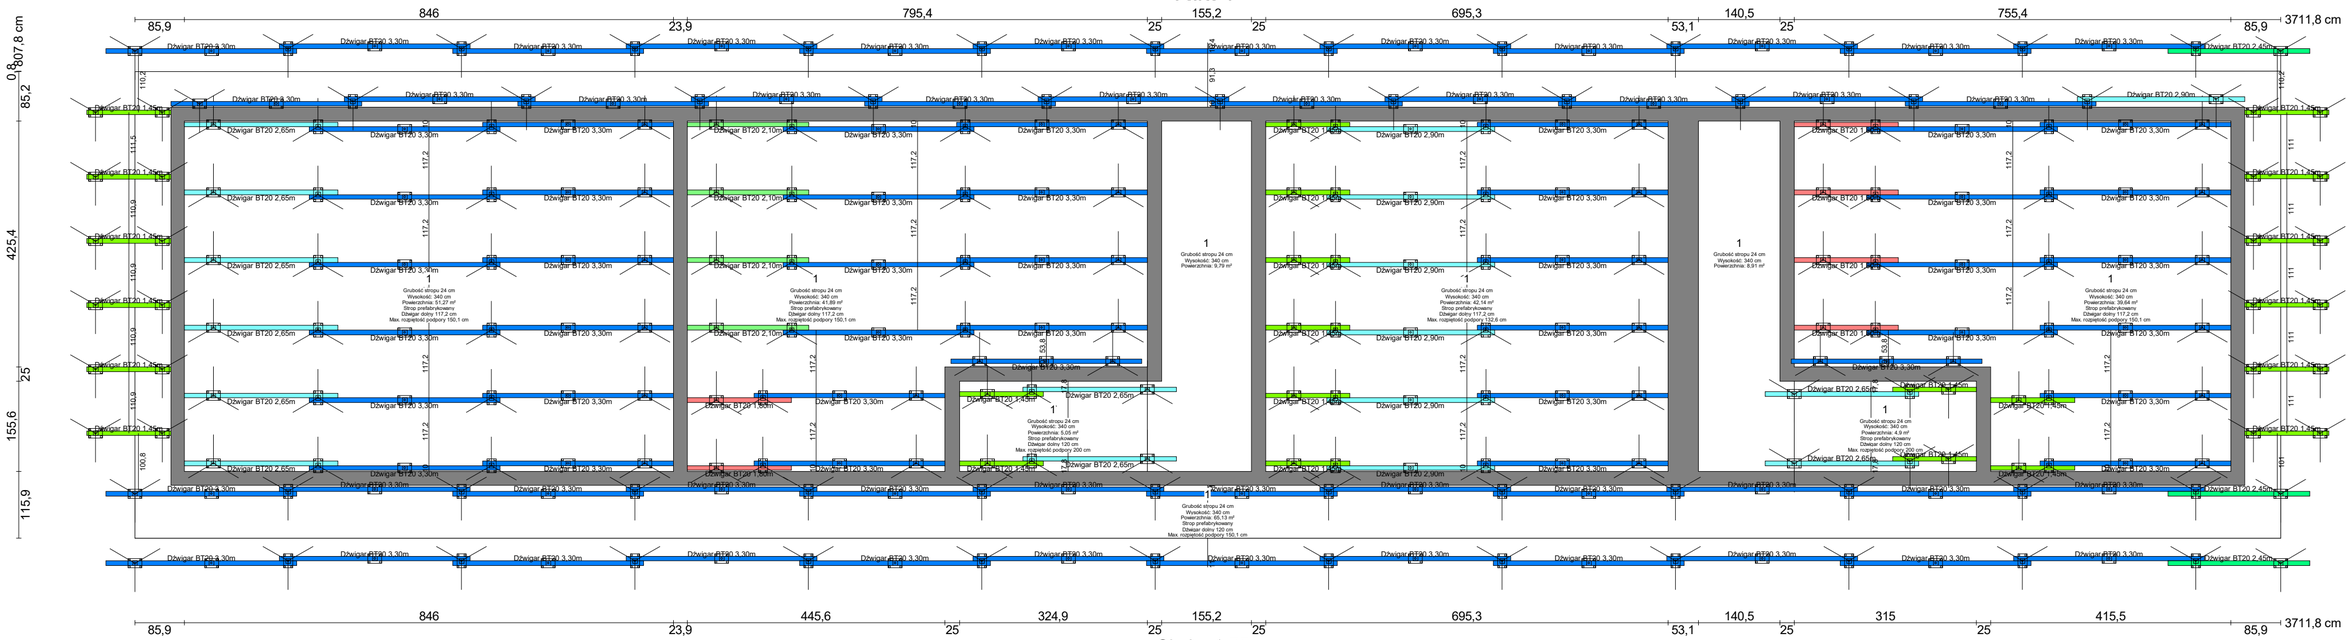

Skala: 1:75

Plan sprawdza i za wykonanie odpowiada kierownik budowy.
Należy się stosować do instrukcji montażu, użytkowania i BHP.
Podstawy wymiarów są podane w planie: grubość stropu i wysokość pomieszczeń

1. **Użytkownik systemów deskowań dostarczanych przez SZAL-INVEST (Klient), w trakcie montażu, demontażu i eksploatacji deskowania, będącego przedmiotem niniejszego projektu, zobowiązany jest przestrzegać zaleceń zawartych w tym projekcie oraz aktualnych Katalogach, Instrukcjach Technicznych, Dokumentacjach Techniczno-Ruchowych, Planszach Montażowych przewidzianych dla danego systemu deskowania oraz obowiązujących przepisach BHP. Za nieprzestrzeganie zaleceń lub przekraczanie wartości dopuszczalnych podanych w w/w dokumentach pełną odpowiedzialność ponosi Użytkownik deskowania (Klient).**
2. **Wykonawca zobowiązany jest dostosować gęstość betonu oraz prędkość betonowania do dopuszczalnych obciążeń zastosowanego systemu.**
3. **Dopuszczalny rozstaw podpór pionujących/wyparcia ciesielskiego co max 2,5m.**
4. **Dopuszczalny rozstaw wsporników pomostów roboczych/przeciwbarierek co max 2m. Wycena nie zawiera pomostów roboczych są one na życzenie klienta dołączane do zestawu po wcześniejszym uzgodnieniu**
5. **Deskowanie montować zgodnie ze schematem oraz instrukcją montażu, utrzymując zadane rozstawy zgodne ze schematem. Rozstawy na rysunku należy traktować jako maksymalne.**
6. **Wszelkie uzupełnienia z drewna, wstawki kompensacyjne i wypełnienia ciesielskie po stronie Klienta. Firma SZAL-INVEST nie ponosi odpowiedzialności za wykonanie wypełnień ciesielskich jak i ich poprawność montażu oraz dobór materiałów o wytrzymałości zapewniającej uzyskanie nośności standardowej płyty szalunkowej.**
7. **Elementy kotwiące stopy elementów pionujących i stabilizujących deskowanie i podparcie po stronie Klienta.**
8. **Firma SZAL-INVEST nie ponosi odpowiedzialności za ewentualne zarysowania, uszkodzenia, zniszczenia elementów konstrukcyjnych, bądź elementów przyległych (ścian, stropów, itp.) w rejonie wykonywanych prac budowlanych.**
9. **Firma SZAL-INVEST nie ponosi odpowiedzialności za ewentualne skutki niezastosowania się do zaleceń, wytycznych zawartych na rysunku, instrukcji montażu, jak również nie odpowiada za poprawność wykonania kotwienia do podłoża nośnego, jak również do stanu podłoża nośnego.**
10. **Za podłoże nośne pod deskowanie dostarczane przez SZAL-INVEST, określenie jego osiadań pod zadanym obciążeniem i za dopuszczenie do prac odpowiada Kierownik budowy.**
11. **Sprawdzenie lokalnego i globalnego wpływu obciążeń od zastosowanego w niniejszym projekcie deskowania na konstrukcję obiektu po stronie Kierownika budowy.**
12. **Rysunek należy rozpatrywać łącznie z pozostałymi rysunkami niniejszego projektu, Instrukcjami Technicznymi oraz DTR dotyczącymi zastosowanych systemów oraz dokumentacją projektową obiektu.**
13. **Zapewnienie zabezpieczenia przed unoszeniem deskowania podczas betonowania po stronie Wykonawcy.**
14. **Zabezpieczenie szalunku po całej lini styku z podłożem przed przesunięciem za pomocą listwy drewnianej po str. Wykonawcy.**
15. **Wszystkie wymiary podano w [cm].**

SZAL-INVEST
SZALUNKI I AKCESORIA DO BETONOWANIA

SZAL-INVEST SP. Z O.O.
ul. Gruszkowa 5, 64-113 Kąkolewo
tel. 517 643 780
e-mail: biuro@szal-invest.pl
www.szal-invest.pl

KLIENT:
Filar Leszno

TYTUŁ PROJEKTU:

TYTUŁ RYSUNKU:

ZATWIERDZONE PRZEZ BUDOWĘ DO WYKONANIA:

DATA, NAZWISKO, PODPIS

PROJEKTOWAŁ:
Piotr Bortlisz
kom. +48 517 643 780

DATA:
25.09.2024

NR RYSUNKU:

Zabronione jest powielanie, rozpowszechnianie, nieautoryzowane użycie oraz przekazywanie osobom trzecim niniejszego rysunku bez pisemnej zgody firmy BAUKRANE. W innym wypadku jest to karalne zgodnie z Prawem Autorskim.